

INFORMATIEBROCHURE



EXLOO, Berkenlaan 9



EXLOO

BERKENLAAN 9

Op een mooie locatie in een ruim opgezette woonomgeving gelegen **VRIJSTAANDE WONING** met aangebouwde bijkeuken en garage. De woning is gebouwd in 1974 en de woonkamer is in 1986 vergroot middels een aanbouw. De woning is gedateerd, maar biedt een uitstekende basis om geheel naar eigen smaak te moderniseren. De woning beschikt over spouwmuren, grotendeels dubbele beglazing, rolluiken en centrale verwarming met een HR-combiketel uit 2018.

Het geheel staat op een perceel van 791 m² eigen grond. Op het erf is voldoende ruimte voor het parkeren van meerdere auto's op eigen terrein. De garage is voorzien van een betonvloer en een kanteldeur. De tuin bestaat uit een voor-, zij- en royale achtertuin. De besloten achtertuin is aangelegd met een gazon, borders, een zonneterras, een houten tuinhuis en ligt gunstig ten opzicht van de zon.

Vraagprijs € 425.000,-- k.k.



EXLOO

BERKENLAAN 9

Indeling: hal/entree met plavuizenvloer en toilet, de uitgebouwde woonkamer van 38 m² beschikt over een zit- en eethoek, een houten vloer en biedt veel lichtinval, de woonkeuken is voorzien van een plavuizenvloer en inbouwapparatuur (afzuigkap, keramische kookplaat, oven, magnetron en koelkast), aansluitend bevindt zich de bijkeuken met buitendeur, witgoedaansluitingen, berging met CV-opstelling en een binnendoor naar de garage van 16 m².

Verdieping: overloop, drie slaapkamers, waarvan twee met ingebouwde kasten, en een badkamer voorzien van een ligbad, wastafel en tweede toilet.

Zolder: via een vlizotrap bereikbare, bevloerde bergruimte met dakramen en voldoende stahoogte.

Vraagprijs € 425.000,-- k.k.

Kenmerken

Oppervlakten en inhoud

Woonoppervlakte: 122 m²
Overige inpandige ruimte: 36 m²
Externe bergruimte: 11 m²
Perceeloppervlakte: 791 m²
Inhoud: 545 m³
Woonkamer: 38 m²

Indeling

Aantal kamers: 4
Aantal slaapkamers: 3
Aantal badkamers: 1
Overige ruimten: Hal, toilet, bijkeuken, berging/
stookruimte, garage, overloop
Badkamervoorz.: Ligbad, toilet, wastafel
Aantal woonlagen: 2 woonlagen en een zolder
Voorzieningen: Buitenzonwering, dakramen en
glasvezel kabel

Energie

Energie label: E (einddatum: 22-06-2036)
Isolatie: Grotendeels dubbele beglazing
Verwarming: C.V.-Ketel
Warm water: C.V.-Ketel
Cv-ketel: Nefit HR (Gas gestookt combiketel uit
2018, eigendom)

Bouw

Type: Woonhuis
Soort : Vrijstaande woning
Bouwworm: Bestaande bouw
Bouwjaar: 1974, aanbouw: 1986
Dak: Zadeldak en plat dak

Buitenruimte

Ligging: Aan rustige weg, in woonwijk, beschutte
ligging en in bosrijke omgeving
Tuin: Achtertuin, voortuin, zijtuin en zonneterras
Achtertuin: 369 m² (18 m diep en 20.5 m breed)
Ligging tuin: Oost
Kwaliteit: Normaal

Bergruimte

Schuur/berging: Vrijstaand hout

Parkeergelegenheid

Soort parkeergelegenheid: Op eigen terrein

Garage


Soort garage: Aangebouwd steen
Voorzieningen: Voorzien van elektra

Kadastrale gegevens

Gemeente Odoorn, sectie I, nummer 937
Oppervlakte: 791 m²
Eigendomssituatie: Volle eigendom

Locatie

Exloo staat bekend om zijn gemoedelijke dorpskarakter en uitstekende voorzieningen: een supermarkt, bakker/konditorei, schoenenwinkel, bloemenzaak, kapper, huisartsenpraktijk, fysiotherapeut en basisschool. Daarnaast vindt u er het gemeentehuis van Borger-Odoorn en gezellige horecagelegenheden, een buitenzwembad, sportfaciliteiten, een hippisch centrum en een golfbaan. Het dorp ligt aan de flanken van het prachtige natuurgebied de Hondsrug, dat de bijzondere status van UNESCO Global Geopark heeft. Hier combineert u het wonen in een sfeervol dorp met een unieke natuur- en leefomgeving!

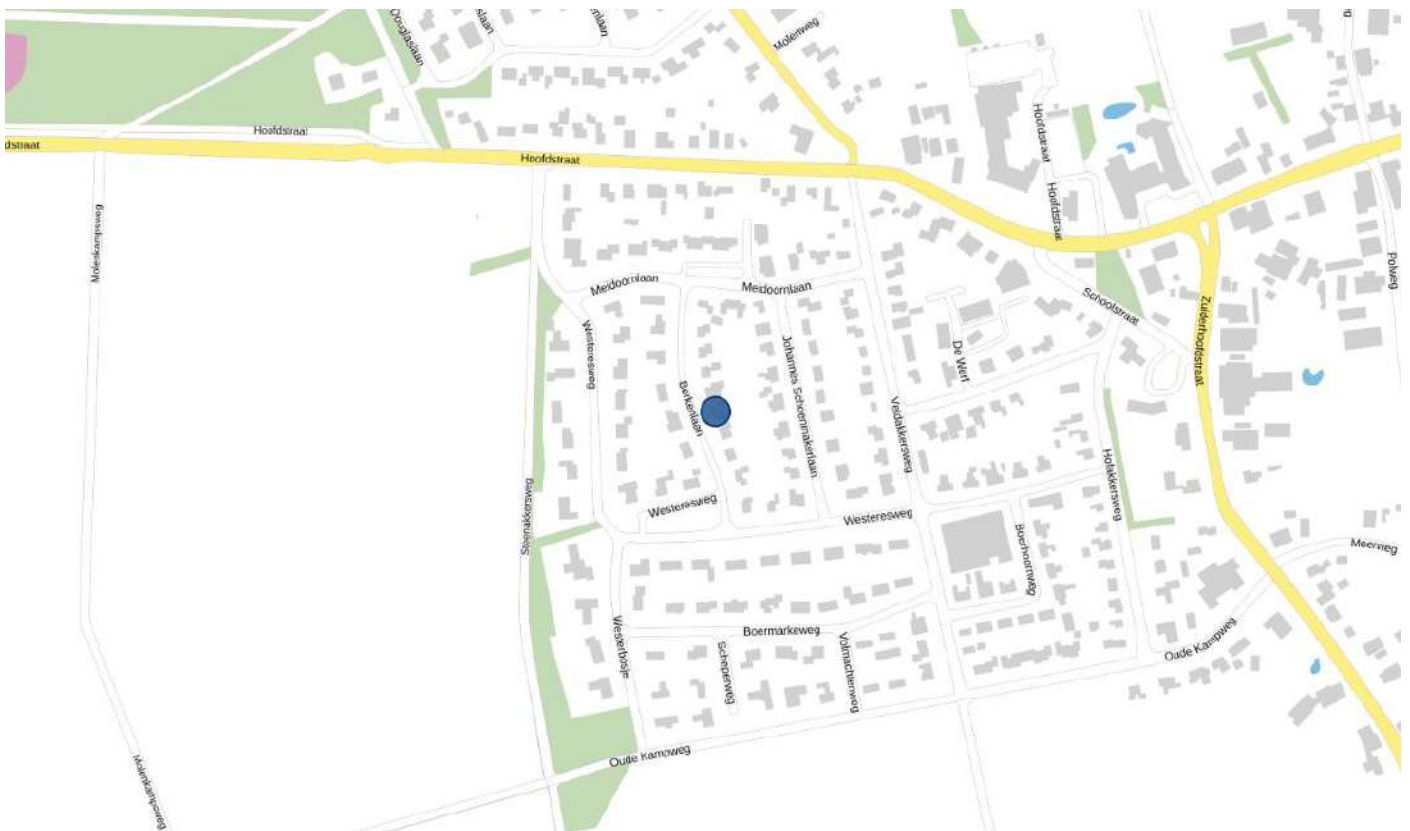


Plattegrond (begane grond)




Plattegrond (verdieping)



Plattegrond (zolder)

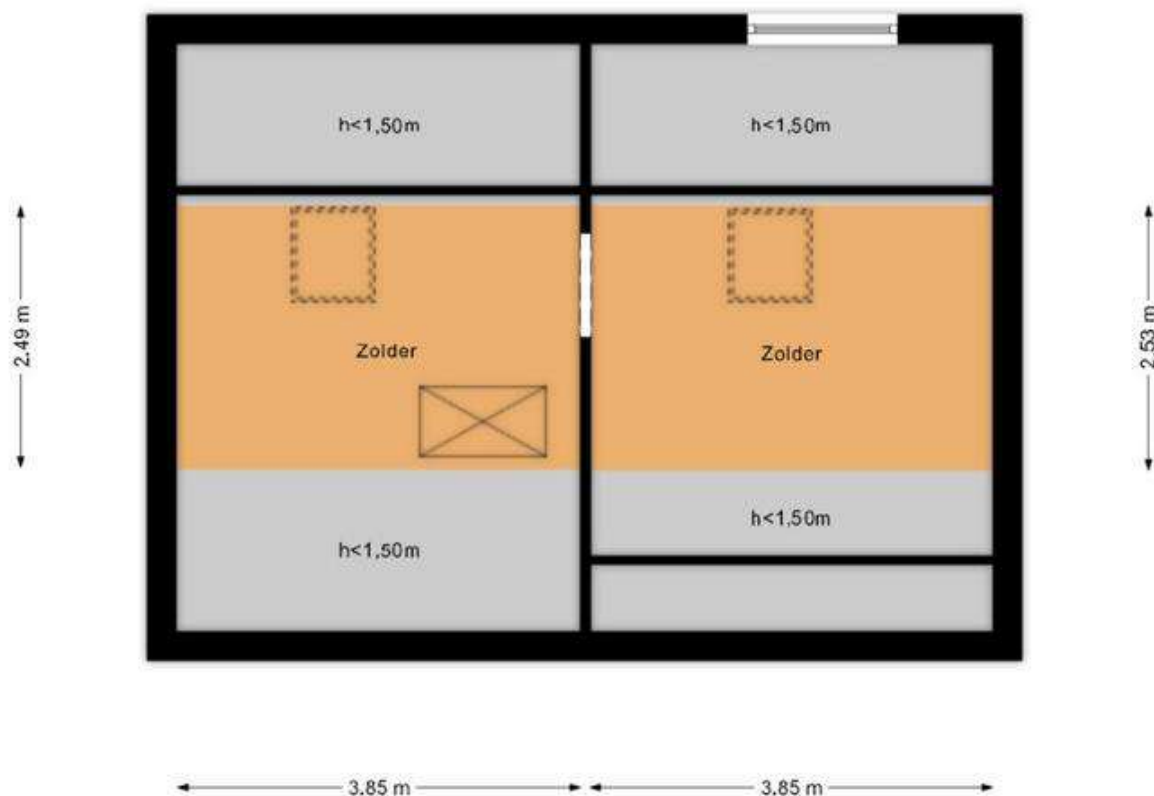

Plattegrond (berging)

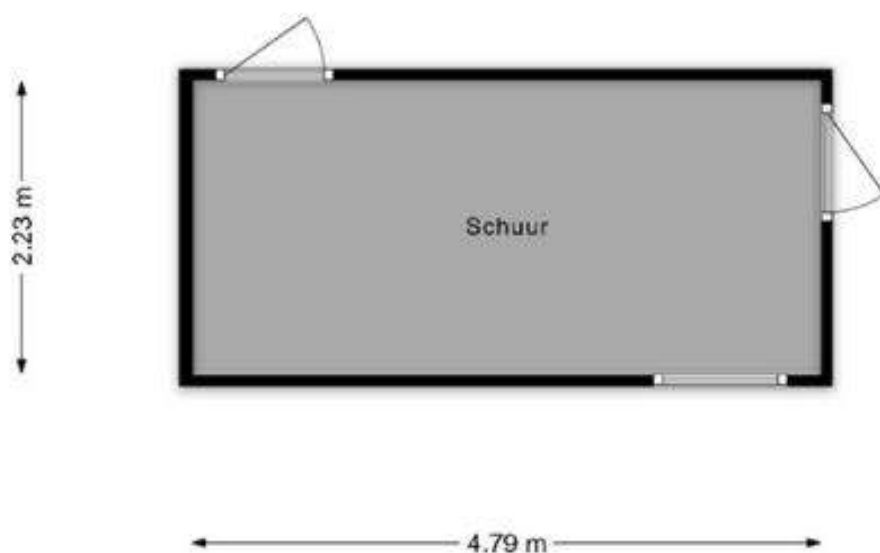












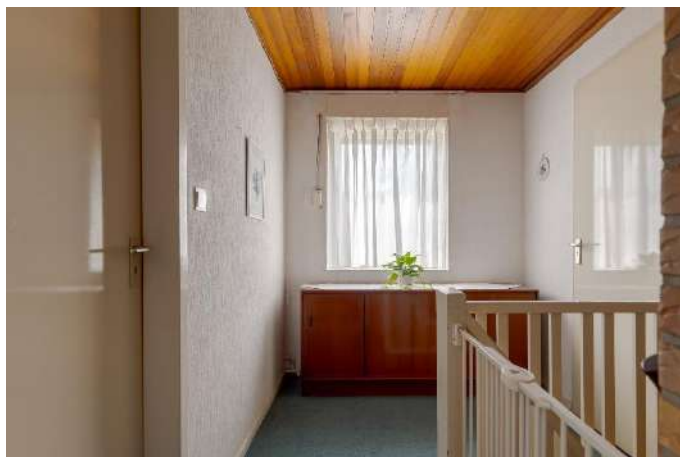







Lijst van zaken

Lijst van zaken



Persoonlijke gegevens

Adres te verkopen woning:

Berkenlaan 9, 7875 BL Exloo

Datum:

Voor de onderstaande zaken -ongeacht of ze roerend dan wel onroerend zijn- geldt dat ze soms wel en soms niet in de woning achterblijven. De lijst is bedoeld om duidelijkheid te scheppen om discussies achteraf te voorkomen.

	Blijft achter	Gaat mee	Kan worden overgenomen	N.v.t.
Woning				
<i>Interieur</i>				
Verlichting, te weten:				
- Inbouwspots/dimmers	☒	☐	☐	☐
- Opbouwspots/armaturen/lampen/dimmers	☒	☐	☐	☐
- Losse (hang)lampen	☐	☒	☐	☐
-	☐	☐	☐	☒
-	☐	☐	☐	☒
(Losse) kasten, legplanken, te weten:				
-	☐	☐	☐	☒
-	☐	☐	☐	☒
Raamdecoratie/zonwering binnen, te weten:				
- Gordijnrails	☒	☐	☐	☐
- Gordijnen	☐	☐	☐	☒
- Overgordijnen	☐	☐	☐	☒
- Vitrages	☐	☐	☐	☒
- Rolgordijnen	☐	☐	☐	☒
- Lamellen	☐	☐	☐	☒
- Jaloezieën	☐	☐	☐	☒
- (Losse) horren/rolhorren	☐	☐	☐	☒
- Deel vitrages woonkamer	☐	☒	☐	☐
- Deel Vitrages woonkamer	☒	☐	☐	☐
Vloerdecoratie, te weten:				
- Vloerbedekking	☒	☐	☐	☐
- Parketvloer	☒	☐	☐	☐
- Houten vloer(delen)	☐	☐	☐	☒
- Laminaat	☐	☐	☐	☒
- Plavuizen	☒	☐	☐	☐
-	☐	☐	☐	☒
-	☐	☐	☐	☒
(Voorzet) openhaard met toebehoren	☐	☐	☐	☒
Allesbrander	☐	☐	☐	☒
Houtkachel	☐	☐	☐	☒
(Gas)kachels	☐	☐	☐	☒

Lijst van zaken

Lijst van zaken



	Blijft achter	Gaat mee	Kan worden overgenomen	N.v.t.
Designradiator(en)	☐	☐	☐	☒
Radiatorafwerking	☐	☐	☐	☒
Overige, te weten:				
- Spiegelwanden	☐	☐	☐	☒
- Schilderij ophangstelsysteem	☐	☐	☐	☒
-	☐	☐	☐	☒
-	☐	☐	☐	☒
-	☐	☐	☐	☒
-	☐	☐	☐	☒
Keuken				
Keukenblok (met bovenkasten)	☒	☐	☐	☐
Keuken (inbouw)apparatuur, te weten:				
- Kookplaat	☒	☐	☐	☐
- (Gas) fornuis	☒	☐	☐	☐
- Afzuigkap	☒	☐	☐	☐
- Magnetron	☒	☐	☐	☐
- Oven	☒	☐	☐	☐
- Combi-oven/combimagnetron	☒	☐	☐	☐
- Koelkast	☒	☐	☐	☐
- Vriezer	☒	☐	☐	☐
- Koel-vriescombinatie	☐	☐	☐	☒
- Vaatwasser	☐	☐	☐	☒
- Quooker	☐	☐	☐	☒
- Koffiezetapparaat	☐	☒	☐	☐
-	☐	☐	☐	☒
-	☐	☐	☐	☒
Keukenaccessoires, te weten:				
-	☐	☐	☐	☒
-	☐	☐	☐	☒
-	☐	☐	☐	☒
-	☐	☐	☐	☒
-	☐	☐	☐	☒
-	☐	☐	☐	☒
-	☐	☐	☐	☒
-	☐	☐	☐	☒
Sanitair/sauna				
Toilet met de volgende toebehoren:				
- Toilet	☒	☐	☐	☐
- Toilethouder	☒	☐	☐	☐
- Toiletborstel(houder)	☒	☐	☐	☐
- Fontein	☒	☐	☐	☐

Lijst van zaken

Lijst van zaken



	Blijft achter	Gaat mee	Kan worden overgenomen	N.v.t.
-	☐	☐	☐	☒
-	☐	☐	☐	☒
Badkamer met de volgende toebehoren:				
- Ligbad	☒	☐	☐	☐
- Jacuzzi/whirlpool	☐	☐	☐	☒
- Douche (cabine/schermb)	☐	☐	☐	☒
- Stoomdouche (cabine)	☐	☐	☐	☒
- Wastafel	☒	☐	☐	☐
- Wastafelmeubel	☐	☐	☐	☒
- Planchet	☐	☐	☐	☒
- Toiletkast	☐	☐	☐	☒
- Toilet	☒	☐	☐	☐
- Toilethouder	☒	☐	☐	☐
- Toiletborstel(houder)	☐	☐	☐	☒
-	☐	☐	☐	☒
-	☐	☐	☐	☒
Sauna met toebehoren	☐	☐	☐	☒
	☐	☐	☐	☒
<i>Exterieur/Installaties/Veiligheid/Energiebesparing</i>				
Schotel/antenne	☐	☐	☐	☒
Brievenbus	☐	☒	☐	☐
Kluis	☐	☐	☐	☒
(Voordeur)bel	☒	☐	☐	☐
Alarminstallatie	☐	☐	☐	☒
(Veiligheids)sloten en overige inbraakpreventie	☒	☐	☐	☐
Rookmelders	☒	☐	☐	☐
(Klok)thermostaat	☒	☐	☐	☐
Airconditioning	☐	☐	☐	☒
Warmwatervoorziening, te weten:				
- CV-installatie	☒	☐	☐	☐
- Boiler	☒	☐	☐	☐
- Geiser	☒	☐	☐	☐
-	☐	☐	☐	☒
-	☐	☐	☐	☒
-	☐	☐	☐	☒
Screens	☐	☐	☐	☒
Rolluiken	☒	☐	☐	☐
Zonwering buiten	☒	☐	☐	☐
-	☐	☐	☐	☒
-	☐	☐	☐	☒
-	☐	☐	☐	☒
Isolatievoorzieningen (voorzetramen/radiatorfolie etc.), te weten:				

Lijst van zaken

Lijst van zaken



	Blijft achter	Gaat mee	Kan worden overgenomen	N.v.t.
–	☐	☐	☐	☒
–	☐	☐	☐	☒
Telefoonaansluiting/internetaansluiting	☐	☒	☐	☐
Veiligheidsschakelaar wasautomaat	☐	☐	☐	☒
Waterslot wasautomaat	☐	☐	☐	☒
Zonnepanelen	☐	☐	☐	☒
Oplaadpunt elektrische auto	☐	☐	☐	☒
	☐	☐	☐	☒
	☐	☐	☐	☒
Tuin				
<i>Inrichting</i>				
Tuinaanleg/bestrating	☒	☐	☐	☐
Beplanting	☒	☐	☐	☐
	☐	☐	☐	☒
<i>Verlichting/installaties</i>				
Buitenverlichting	☒	☐	☐	☐
Tijd- of schemerschakelaar/bewegingsmelder	☒	☐	☐	☐
	☐	☐	☐	☒
<i>Bebouwing</i>				
Tuinhuis/buitenberging	☒	☐	☐	☐
Kasten/werkbank in tuinhuis/berging	☐	☒	☐	☐
(Broei)kas	☐	☐	☐	☒
	☐	☐	☐	☒
	☐	☐	☐	☒
<i>Overig</i>				
Overige tuin, te weten:				
– (Sier)hek	☐	☐	☐	☒
– Vlaggenmast(houder)	☐	☐	☐	☒
–	☐	☐	☐	☒
–	☐	☐	☐	☒

Lijst van zaken

Lijst van zaken



Overig

Zijn er zaken die geen eigendom zijn van verkoper omdat er sprake is van een leasecontract of huurcontract. Zo ja, neemt verkoper de zaak mee of wordt het betreffende contract overgenomen?

	Ja	Nee	Gaat mee	Moet worden overgenomen
CV	☐	☒	☐	☐
Boiler	☐	☒	☐	☐
Zonnepanelen	☐	☒	☐	☐
-	☐	☒	☐	☐
-	☐	☒	☐	☐
-	☐	☒	☐	☐
-	☐	☒	☐	☐
Bijlage(n) over te nemen contracten:				
-				
-				

Voor akkoord,

De opdrachtgever/verkoper,
(en echtgeno(o)t(e)/partner)

plaats en datum:

Koper,
(en echtgeno(o)t(e)/partner)

plaats en datum:

Bijzondere voorwaarden

De verkoper heeft de woning niet zelf bewoond. In verband daarmee is er geen vragenlijst over de woning ingevuld en wordt de volgende clause in de koopovereenkomst opgenomen:

Koper is geattendeerd op het feit dat verkoper het verkochte niet zelf heeft gebruikt/bewoond en dat verkoper derhalve koper niet heeft kunnen informeren over eigenschappen van c.q. gebreken aan het verkochte waarvan verkoper op de hoogte zou zijn geweest als verkoper het verkochte zelf feitelijk had gebruikt/bewoond. In dit kader zijn partijen uitdrukkelijk overeengekomen, dat dergelijke eigenschappen c.q. gebreken voor risico en rekening van koper komen. In afwijking van artikel 6.3 van deze koopakte en artikel 7:17 lid 1 en 2 BW komt het geheel of ten dele ontbreken van één of meer eigenschappen van de onroerende zaak voor normaal en bijzonder gebruik en het eventueel anderszins niet-beantwoorden van de zaak aan de overeenkomst dan ook voor risico en rekening van koper.


Daarnaast worden de volgende clauses in de koopovereenkomst opgenomen:

1. Het is koper bekend dat het verkochte gebouwd is omstreeks 1974, wat betekent dat de eisen die aan de bouw kwaliteit gesteld mogen worden anders liggen dan bij nieuwe woningen. Koper verklaart bekend te zijn met de staat van het verkochte. Koper aanvaardt voorzienbare en te verwachten tekortkomingen van de onroerende zaak, in het bijzonder voor wat betreft gevels, vloeren, daken, houtwerken, goten, hemelwaterafvoeren, leidingen, lozingen en installaties. De koopsom is het resultaat van onderhandelingen waarbij door partijen rekening is gehouden met de staat van het verkochte.

2. Het is koper bekend dat ten tijde van de (ver)bouw van de onroerende zaak het normale praktijk was dat materialen werden gebruikt welke thans uit het oogpunt van milieuaspecten niet meer (mogen) worden toegepast, zoals asbest-, lood- en zinkhoudende materialen. Voor zover deze en vergelijkbare materialen (nog) aanwezig zijn, wordt dit door koper geaccepteerd.

In de onroerende zaak zijn asbesthoudende materialen aanwezig. Bij eventuele verwijdering van asbesthoudende stoffen dienen op grond van milieuwetgeving speciale maatregelen te worden genomen. Koper verklaart hiermee bekend te zijn en vrijwaart verkoper voor alle aansprakelijkheid die uit de aanwezigheid van enig asbest in de onroerende zaak kan voortvloeien.

Plattegrond van het perceel

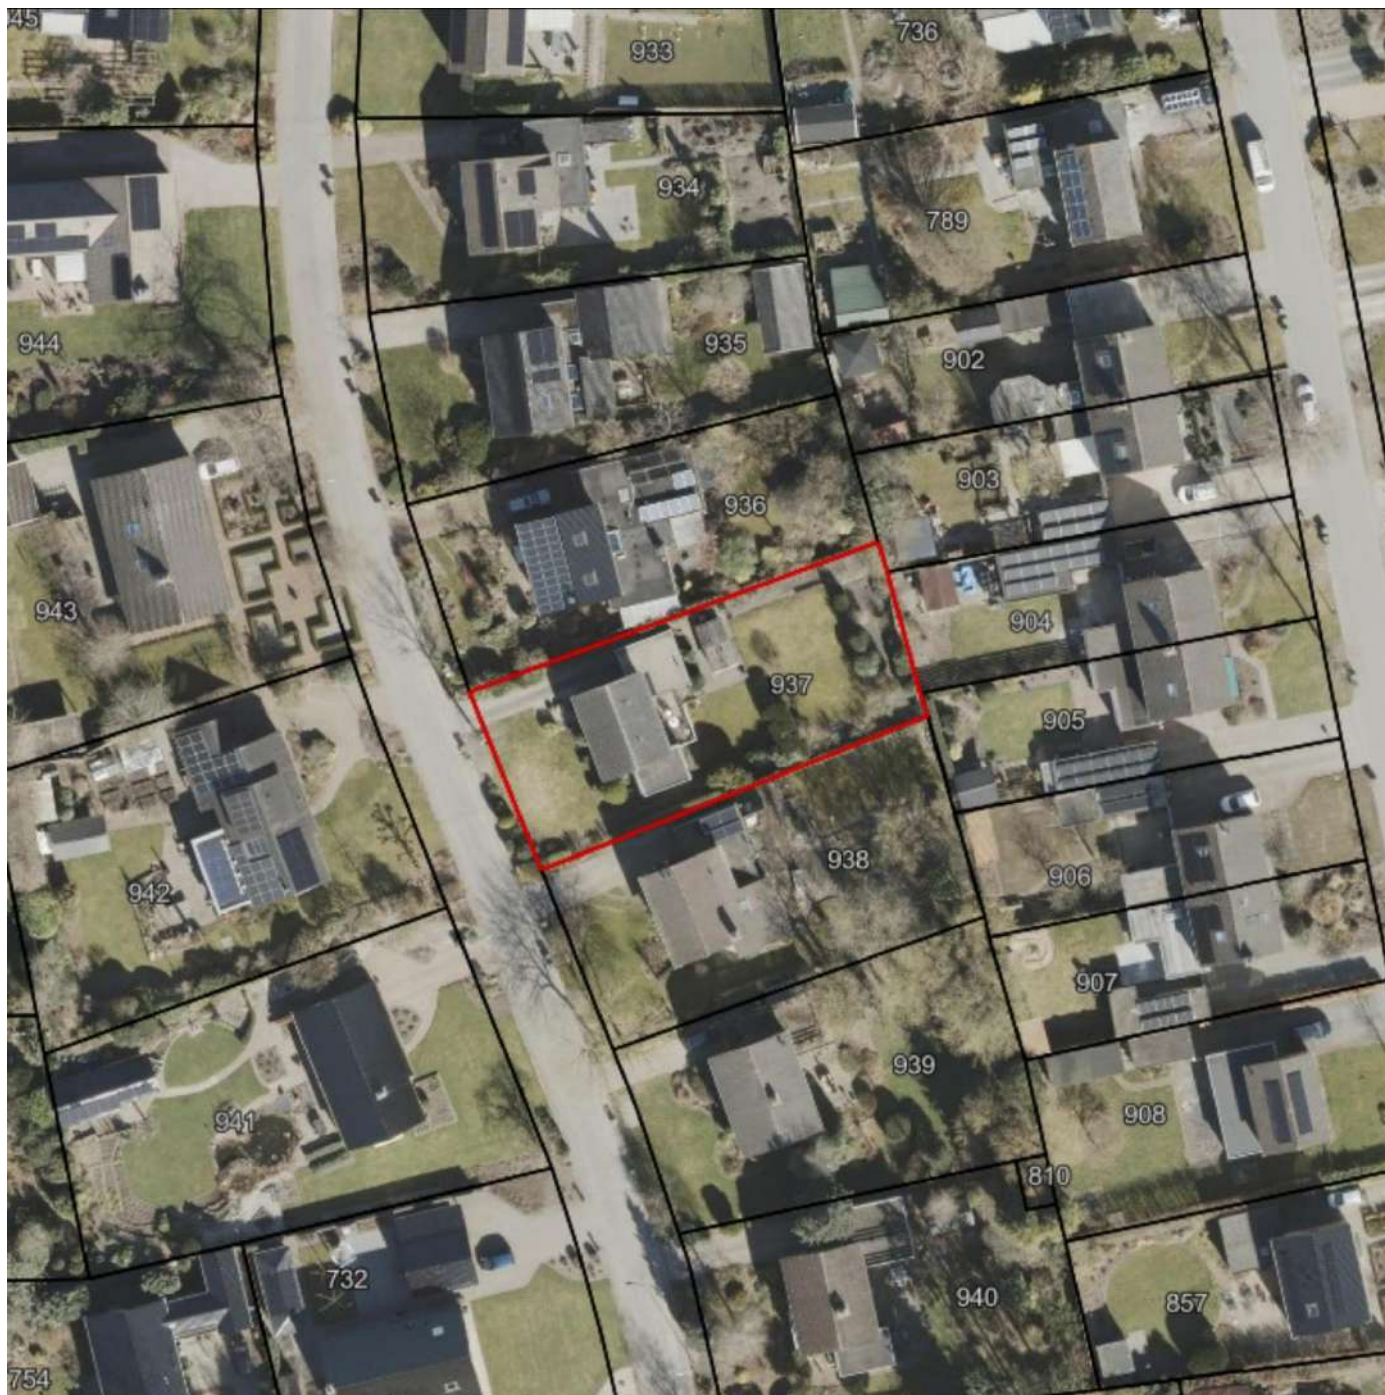

Kadastrale kaart

Kadastrale kaart

Uw referentie: Oosterom



12345 25	Deze kaart is noordgericht Perceelnummer Huisnummer	Schaal 1: 500		kadaster
   	Vastgestelde kadastrale grens Voorlopige kadastrale grens Administratieve kadastrale grens Bebouwing	Kadastrale gemeente Sectie Perceel	Odoorn I 937	
Voor een eensluidend uittreksel, geleverd op 12 juni 2026 De bewaarder van het kadaster en de openbare registers				
Aan dit uittreksel kunnen geen betrouwbare maten worden ontleend. De Dienst voor het kadaster en de openbare registers behoudt zich de intellectuele eigendomsrechten voor, waaronder het auteursrecht en het databankenrecht.				

Beste geïnteresseerde,

Wij danken u, mede namens de eigenaar, voor uw getoonde interesse in deze woning. In deze brochure treft u een overzicht van de verkoopinformatie van de woning. Mochten er na het lezen van de brochure vragen zijn dan helpen wij u graag verder. Als u geïnformeerd wilt worden met betrekking tot uw financiële mogelijkheden, dan brengen wij u desgewenst in contact met onze hypotheekadviseur.



Na de bezichtiging

De verkoper is uiteraard benieuwd naar uw reactie als u de woning heeft bezichtigd. Daarom stellen wij het erg op prijs als u een vlotte reactie geeft, ook als de woning niet is wat u zoekt.

Onderzoeks- en informatieplicht

De verkoper van een woning heeft informatieplicht, dat betekent dat de verkoper hem bekende informatie, die voor u als koper van belang kan zijn bij het nemen van de koopbeslissing, moet melden. Daarom is door de verkoper een 'vragenlijst voor de verkoop van een onroerende zaak' ingevuld. Die is op ons kantoor ter inzage en wordt op verzoek aan u opgestuurd of gemaild. Aan de andere kant heeft een koper onderzoeksplicht, dat geldt ook voor zaken die zijn op te vragen bij gemeente, provincie of andere openbare instellingen. Om zeker te zijn van uw zaak is het verstandig een aankoopmakelaar in te schakelen.

Interesse, en nu?

Als u geïnteresseerd bent in de woning en een bod uit wilt brengen is het verstandig eerst te weten wat uw financiële mogelijkheden zijn. Hierbij kunnen wij u van dienst zijn. Het uitbrengen van een bod wil niet zeggen

dat u in onderhandeling bent, zolang de verkoper niet reageert op uw voorstel bent u nog niet in onderhandeling. Ook is het van belang dat u de voorwaarden waaronder het bod geldt, aan ons laat weten (denk bijvoorbeeld aan een ontbindende voorwaarde met betrekking tot uw financiering).

Koopovereenkomst

Als er een overeenkomst wordt gesloten worden de afspraken die door koper en verkoper zijn gemaakt vastgelegd in een NVM koopakte. Dit is een modelovereenkomst, ontwikkeld door de NVM, de Vereniging Eigen Huis en de Consumentenbond. De verkoper verlangt van u een waarborgsom of bankgarantie van 10 % van de koopsom, dit wordt vastgelegd in de koopakte.

Deze brochure

Deze brochure is door ons met zorg samengesteld. De in deze brochure opgenomen plattegronden zijn ter indicatie. Voor de informatie in deze brochure zijn wij deels afhankelijk van derden. Als er onvolkomenheden in de brochure staan aanvaarden wij daarvoor geen aansprakelijkheid. U kunt aan de inhoud van deze brochure geen rechten ontleen.

Ons NVM-makelaarskantoor bestaat sinds 1981 en heeft als werkgebied de Drentse Hondsrug en het Veenkoloniale gebied. Onze werkzaamheden bestaan uit het bemiddelen bij de aankoop en verkoop van onroerende zaken, alsmede het uitbrengen van taxaties. Ons team van deskundige medewerkers helpt u graag!

Verkoopmakelaar

Als u in ons werkgebied woont en uw huis gaat verkopen helpen wij u graag bij de verkoop van uw woning. Door ons uitgebreide netwerk zijn de woningen die wij te koop aanbieden onder een groot aantal potentiële kopers bekend. En door onze jarenlange ervaring kennen wij de markt als geen ander. Mogen wij u in een persoonlijk gesprek vertellen wat wij voor u kunnen betekenen bij de verkoop van uw woning? Een eerste gesprek en waardebepaling van uw woning kosten u niets!

Aankoopmakelaar

Als u een woning zoekt doet u er verstandig aan uw eigen NVM-aankoopmakelaar in te schakelen. De makelaar die u tegenkomt als u het huis gaat bezichtigen is de makelaar van de verkoper. En die behartigt uitsluitend de belangen van de verkoper. Wij begeleiden u als aankoopmakelaar van de eerste bezichtiging tot en met overdracht bij de notaris. We kennen de markt en zijn een sterke onderhandelaar. Met een aankoopmakelaar bespaart u tijd en geld en voorkomt u problemen!

Taxaties

Bij financiering, boedelscheiding, bedrijfsbeëindiging of successie aangifte heeft u een taxatierapport nodig. Omdat wij zijn aangesloten bij de NVM en NWWI en als

taxateur gecertificeerd zijn door VastgoedCert worden door ons uitgebrachte taxatierapporten door elke instelling geaccepteerd. Als u een taxatierapport nodig heeft, dan voeren wij dat snel en deskundig voor u uit!



Addy Oosterom – NVM-makelaar



Peter Oosterom – Vastgoedadviseur



Ons kantoor in het centrum van Borger is geopend op werkdagen tussen 9:00 en 17:00 uur. Buiten kantooruren en op zaterdag werken wij op afspraak.

U bent van harte welkom op ons kantoor, gelegen tussen de supermarkten AH en Boni. In de directe omgeving is voldoende openbare parkeerruimte.

Ons kantooradres:

Achter de Brink 31, 9531 AZ Borger
Tel. 0599-234605

info@oosterom-makelaardij.nl

www.oosterom-makelaardij.nl