OOSTEROM MAKELAARDIJ O.G.

Achter de Brink 31, 9531 AZ Borger
Tel. 0599-234605, info@oosterom-makelaardij.nl

INFORMATIEBROCHURE

SCHOONOORD, Tramstraat 39

NVM

funda powered by nvm

OOSTEROM
MAKELAARDIJ O.G.

SCHOONOORD **TRAMSTRAAT 39**

Nabij het centrum van Schoonoord gelegen **VRIJSTAANDE WONING** met vrijstaande schuur, carport en tuinhuis, op een perceel van 750 m². De woning is gebouwd omstreeks 1940 en verkeert grotendeels nog in de oorspronkelijke staat. Dit biedt volop mogelijkheden voor degene die een woning naar eigen inzicht wil moderniseren en aanpassen aan de eisen en wensen van deze tijd.

De woning wordt verwarmd middels gaskachels en is grotendeels al voorzien van HR++ glas. Er dient rekening te worden gehouden met moderniserings- en renovatiewerkzaamheden, waaronder de sanitaire voorzieningen, vloeren, wanden en plafonds. Daarmee is dit een interessante woning voor kopers die bereid zijn de handen uit de mouwen te steken en hun eigen woonwensen willen realiseren.

De tuin is verdeeld in een voor-, zij- en achtertuin. Op het eigen terrein is voldoende parkeergelegenheid aanwezig op de oprit. De achtertuin is op het zuidwesten gelegen en heeft een groot gazon en een besloten karakter, waardoor u hier in alle rust van de buitenruimte kunt genieten.

Vraagprijs € 300.000,-- k.k.

OOSTEROM
MAKELAARDIJ O.G.

SCHOONOORD **TRAMSTRAAT 39**

De indeling van de woning:

Begane grond: entree, bijkeuken voorzien van aanrecht met spoelbak, achterhal met vaste kast/wasruimte, betegelde doucheruimte met toilet en wastafel, halfopen keuken met keukenblok voorzien van gaskookplaat en afzuigkap, kleine zijkamer met kelderkast met toegang tot de kelder, woonkamer met schouw en aangrenzende slaapkamer. De begane grond is grotendeels voorzien van laminaatvloeren.
Verdieping: overloop en twee eenvoudige slaapkamers.

Vraagprijs € 300.000,-- k.k.

NVM

funda powered by nvm

Kenmerken

Oppervlakten en inhoud
Woonoppervlakte: 81 m²
Overige inpandige ruimte: 3 m²
Externe bergruimte: 44 m²
Perceeloppervlakte: 750 m²
Inhoud: 302 m³
Woonkamer: 17 m²

Indeling
Aantal kamers: 5
Aantal slaapkamers: 3
Aantal badkamers: 1
Overige ruimten: Gang, Hal, Provisieruimte, Overloop, Wasruimte
Badkamervoorz.: Toilet, Wastafel, Douche
Aantal woonlagen: 2 woonlagen en een kelder

Energie
Energielabel: G (einddatum: 22-09-2036)
Isolatie: Dubbel glas en HR++ glas
Verwarming: Gaskachels
Warm water: Geiser huur

Bouw
Type: Woonhuis
Soort : Eengezinswoning, vrijstaande woning
Bouwvorm: Bestaande bouw
Bouwjaar: 1940
Dak: Zadeldak

Buitenruimte
Ligging: Vrij uitzicht, beschutte ligging en in bosrijke omgeving
Tuin: Achtertuin, voortuin, zijtuin en zonneterras
Achtertuin: 514 m² (37.5 m diep en 13.7 m breed)
Ligging tuin: Zuid, West
Kwaliteit: Verzorgd

Bergruimte
Schuur/berging: Vrijstaand steen en vrijstaand hout (aantal: 2)
Voorzieningen: Voorzien van elektra

Parkeergelegenheid
Soort parkeergelegenheid: Op eigen terrein

Garage
Soort garage: Garage mogelijk en carport

Kadastrale gegevens

Gemeente Sleen, sectie A, nummer 4202
Oppervlakte: 750 m^2
Eigendomssituatie: Volle eigendom
Zakelijk recht als bedoeld in artikel 5, lid 3, onder b, van de Belemmeringenwet Privaatrecht op gedeelte van het perceel t.b.v. gemeente Coevorden

Locatie

Schoonoord is een gemoedelijk dorp in de gemeente Coevorden en telt ruim 2.100 inwoners. Het dorp heeft een goed voorzieningenniveau met o.a. een supermarkt, bakker, slager, drogist, bouwmarkt, woninginrichting, huisarts, tandarts, basisschool, peuterspeelzaal, voetbalvereniging en kerk. Daarnaast ligt Schoonoord in een aantrekkelijke, bosrijke omgeving. Vanuit het dorp zijn er volop mogelijkheden om te wandelen en te fietsen en te genieten van de rust, ruimte en natuur die Drenthe te bieden heeft. Ook de omliggende dorpen en plaatsen zijn goed bereikbaar.

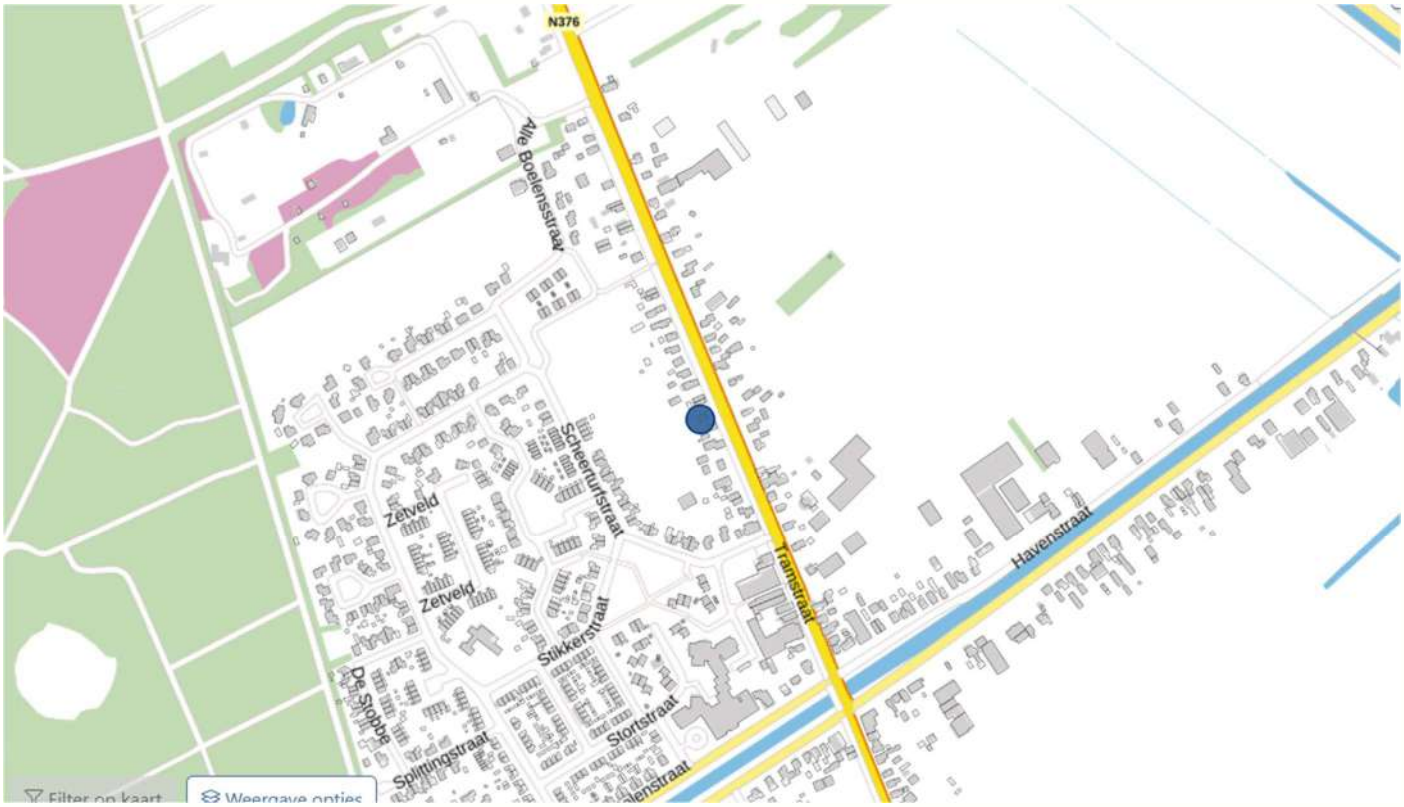

Plattegrond (begane grond)

Plattegrond (verdieping)

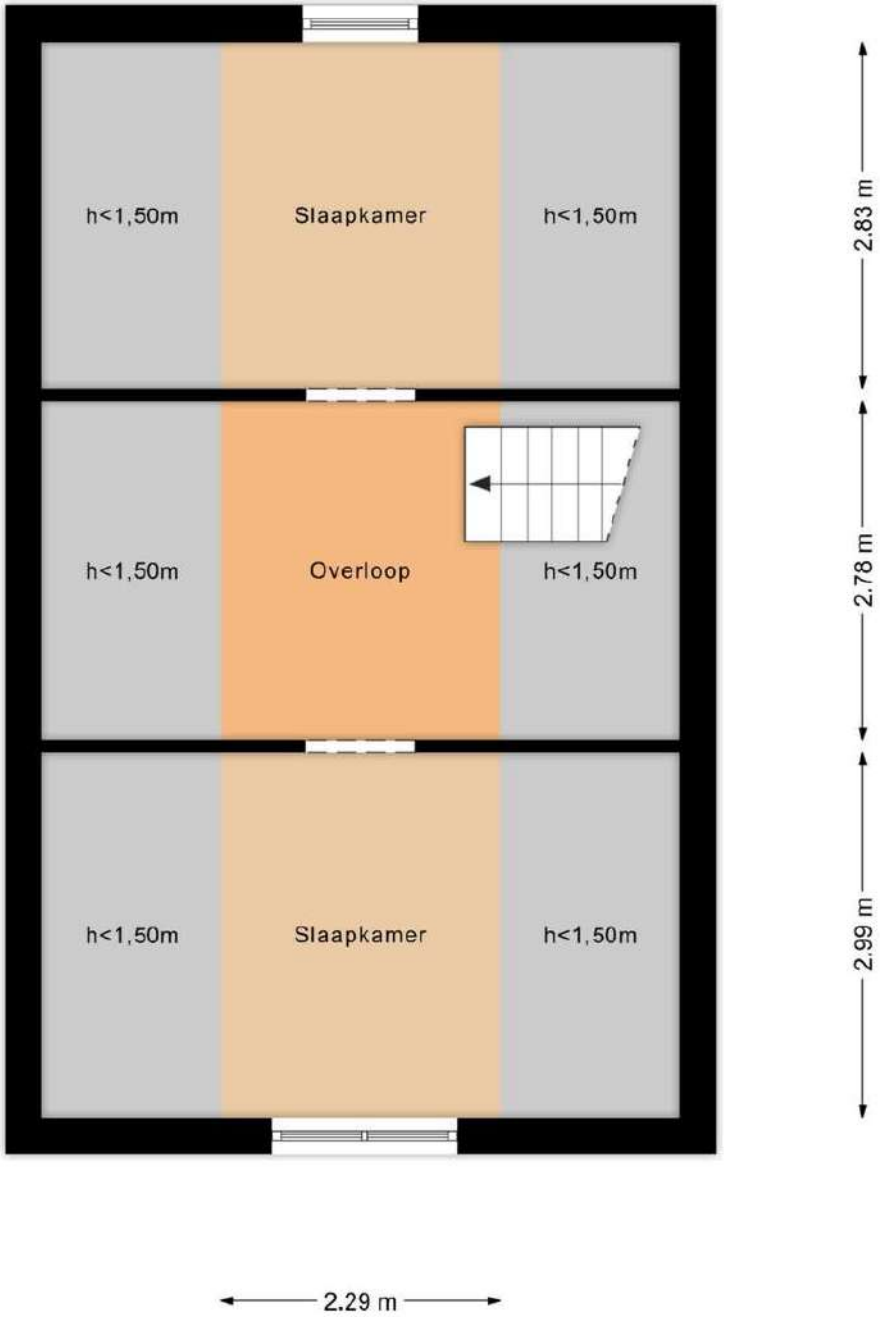

Plattegrond (kelder)

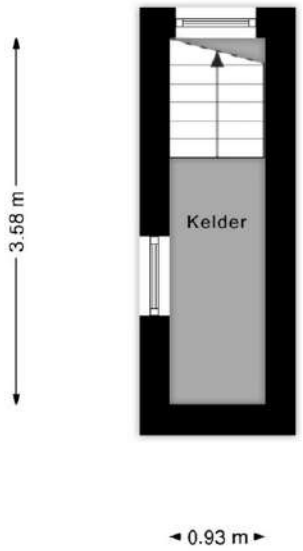

Plattegrond (overkapping)

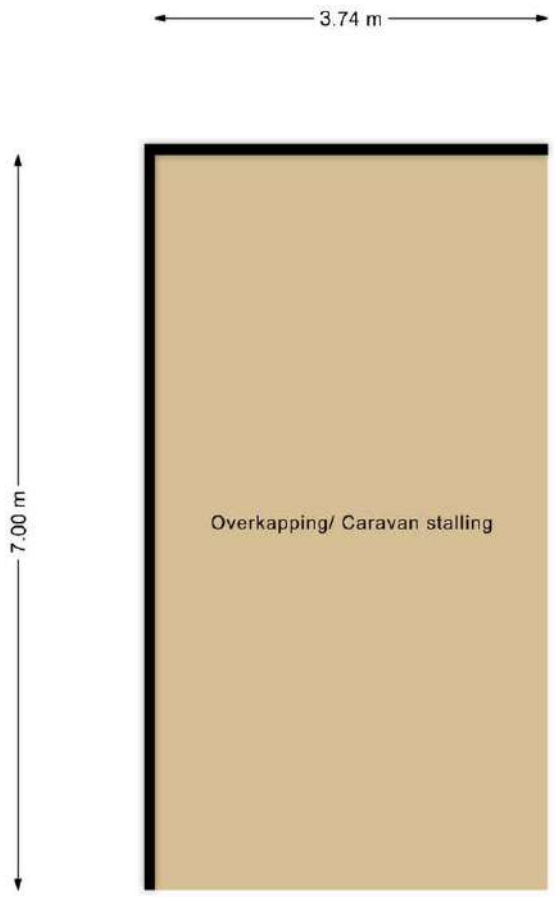

Plattegrond (schuur)

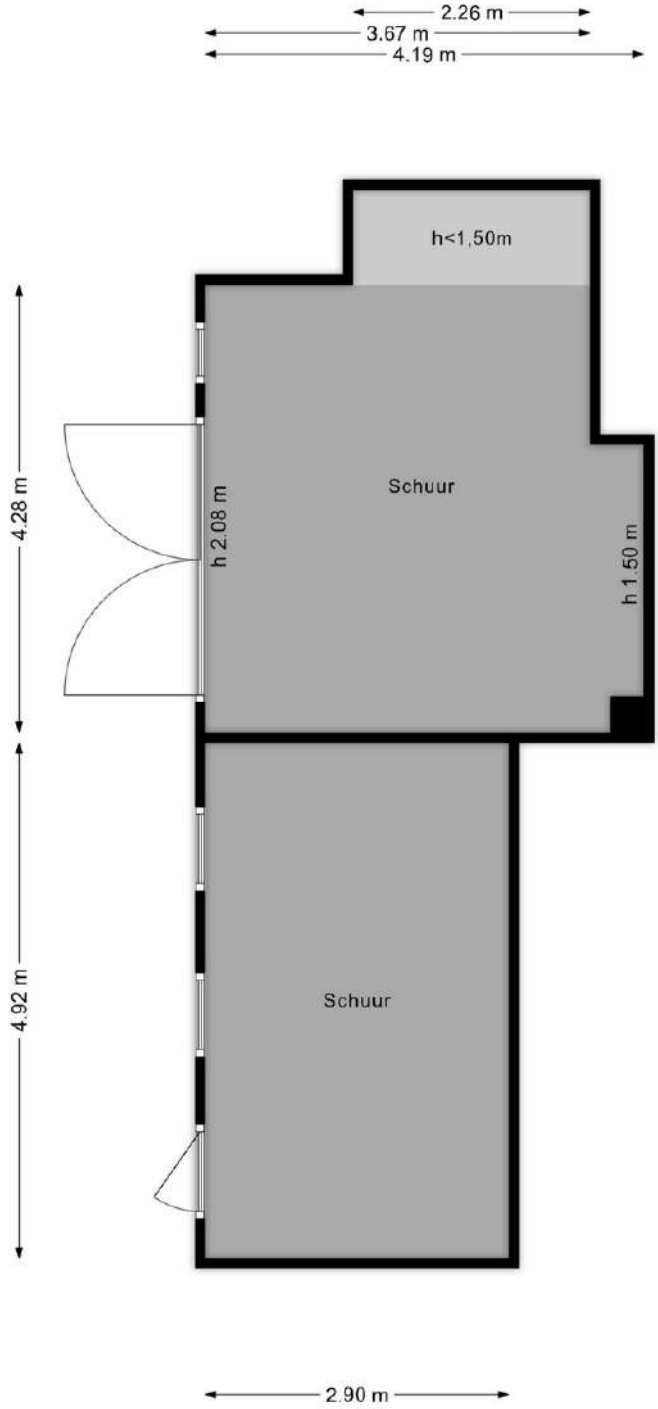

Plattegrond (tuinhuis)

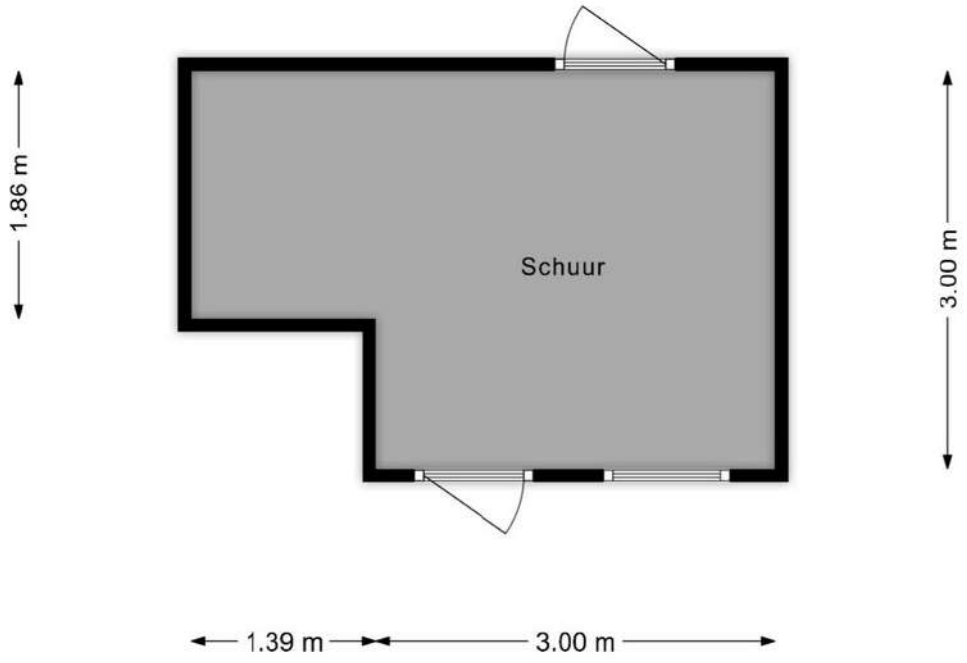

OOSTEROM
MAKELAARDIJ O.G.

OOSTEROM
MAKELAARDIJ O.G.

OOSTEROM
MAKELAARDIJ O.G.

OOSTEROM
MAKELAARDIJ O.G.

OOSTEROM
MAKELAARDIJ O.G.

OOSTEROM
MAKELAARDIJ O.G.

Lijst van zaken

Lijst van zaken

Persoonlijke gegevens

Adres te verkopen woning:	Tramstraat 39, 7848 BG Schoonoord
Datum:	

Voor de onderstaande zaken -ongeacht of ze roerend dan wel onroerend zijn- geldt dat ze soms wel en soms niet in de woning achterblijven. De lijst is bedoeld om duidelijkheid te scheppen om discussies achteraf te voorkomen.

	Blijft achter	Gaat mee	Kan worden overgenomen	N.v.t.
Woning				
Interieur				
Verlichting, te weten:				
– Inbouwspots/dimmers	☒	☐	☐	☐
– Opbouwspots/armaturen/lampen/dimmers	☒	☐	☐	☐
– Losse (hang)lampen	☒	☐	☐	☐
–	☐	☐	☐	☒
–	☐	☐	☐	☒
(Losse) kasten, legplanken, te weten:				
–	☐	☐	☐	☒
–	☐	☐	☐	☒
Raamdecoratie/zonwering binnen, te weten:				
– Gordijnrails	☒	☐	☐	☐
– Gordijnen	☒	☐	☐	☐
– Overgordijnen	☒	☐	☐	☐
– Vitrages	☒	☐	☐	☐
– Rolgordijnen	☐	☐	☐	☒
– Lamellen	☐	☐	☐	☒
– Jaloezieën	☐	☐	☐	☒
– (Losse) horren/rolhorren	☒	☐	☐	☐
–	☐	☐	☐	☒
–	☐	☐	☐	☒
Vloerdecoratie, te weten:				
– Vloerbedekking	☒	☐	☐	☐
– Parketvloer	☐	☐	☐	☒
– Houten vloer(delen)	☐	☐	☐	☒
– Laminaat	☒	☐	☐	☐
– Plavuizen	☒	☐	☐	☐
–	☐	☐	☐	☒
–	☐	☐	☐	☒
(Voorzet) openhaard met toebehoren	☐	☐	☐	☒
Allesbrander	☐	☐	☐	☒
Houtkachel	☐	☐	☐	☒
(Gas)kachels	☒	☐	☐	☐

Lijst van zaken

Lijst van zaken

	Blijft achter	Gaat mee	Kan worden overgenomen	N.v.t.
Designradiator(en)	☐	☐	☐	☒
Radiatorafwerking	☐	☐	☐	☒
Overige, te weten:				
– Spiegelwanden	☐	☐	☐	☒
– Schilderij ophangsysteem	☐	☐	☐	☒
–	☐	☐	☐	☒
–	☐	☐	☐	☒
–	☐	☐	☐	☒
–	☐	☐	☐	☒
Keuken				
Keukenblok (met bovenkasten)	☐	☐	☐	☒
Keuken (inbouw)apparatuur, te weten:				
– Kookplaat	☒	☐	☐	☐
– (Gas) fornuis	☐	☐	☐	☒
– Afzuigkap	☒	☐	☐	☐
– Magnetron	☐	☐	☐	☒
– Oven	☐	☐	☐	☒
– Combi-oven/combimagnetron	☐	☐	☐	☒
– Koelkast	☐	☐	☐	☒
– Vriezer	☐	☐	☐	☒
– Koel-vriescombinatie	☐	☐	☐	☒
– Vaatwasser	☐	☐	☐	☒
– Quooker	☐	☐	☐	☒
– Koffiezetapparaat	☐	☐	☐	☒
–	☐	☐	☐	☒
–	☐	☐	☐	☒
Keukenaccessoires, te weten:				
–	☐	☐	☐	☒
–	☐	☐	☐	☒
–	☐	☐	☐	☒
–	☐	☐	☐	☒
–	☐	☐	☐	☒
–	☐	☐	☐	☒
–	☐	☐	☐	☒
–	☐	☐	☐	☒
Sanitair/sauna				
Toilet met de volgende toebehoren:				
– Toilet	☐	☐	☐	☒
– Toiletrolhouder	☐	☐	☐	☒
– Toiletborstel(houder)	☐	☐	☐	☒
– Fontein	☐	☐	☐	☒
–	☐	☐	☐	☒
–	☐	☐	☐	☒
Badkamer met de volgende toebehoren:				
– Ligbad	☐	☐	☐	☒
– Jacuzzi/whirlpool	☐	☐	☐	☒

,

Lijst van zaken

Lijst van zaken

	Blijft achter	Gaat mee	Kan worden overgenomen	N.v.t.
– Douche (cabine/scherm)	☒	☐	☐	☐
– Stoomdouche (cabine)	☐	☐	☐	☒
– Wastafel	☒	☐	☐	☐
– Wastafelmeubel	☐	☐	☐	☒
– Planchet	☐	☐	☐	☒
– Toiletkast	☐	☐	☐	☒
– Toilet	☒	☐	☐	☐
– Toiletrolhouder	☐	☐	☐	☒
– Toiletborstel(houder)	☐	☐	☐	☒
–	☐	☐	☐	☒
–	☐	☐	☐	☒
Sauna met toebehoren	☐	☐	☐	☒
	☐	☐	☐	☒
Exterieur/Installaties/Veiligheid/Energiebesparing				
Schotel/antenne	☐	☐	☐	☒
Brievenbus	☒	☐	☐	☐
Kluis	☐	☐	☐	☒
(Voordeur)bel	☐	☐	☐	☒
Alarminstallatie	☐	☐	☐	☒
(Veiligheids)sloten en overige inbraakpreventie	☐	☐	☐	☒
Rookmelders	☐	☐	☐	☒
(Klok)thermostaat	☐	☐	☐	☒
Airconditioning	☐	☐	☐	☒
Warmwatervoorziening, te weten:				
– CV-installatie	☐	☐	☐	☒
– Boiler	☒	☐	☐	☐
– Geiser	☐	☐	☐	☒
– Huurgeiser	☒	☐	☐	☐
–	☐	☐	☐	☒
–	☐	☐	☐	☒
Screens	☐	☐	☐	☒
Rolluiken	☐	☐	☐	☒
Zonwering buiten	☐	☐	☐	☒
–	☐	☐	☐	☒
–	☐	☐	☐	☒
–	☐	☐	☐	☒
Isolatievoorzieningen (voorzetramen/radiatorfolie etc.), te weten:				
–	☐	☐	☐	☒
–	☐	☐	☐	☒
Telefoonaansluiting/internetaansluiting	☒	☐	☐	☐
Veiligheidsschakelaar wasautomaat	☐	☐	☐	☒
Waterslot wasautomaat	☐	☐	☐	☒
Zonnepanelen	☐	☐	☐	☒
Oplaadpunt elektrische auto	☐	☐	☐	☒
	☐	☐	☐	☒
	☐	☐	☐	☒

Tuin

Lijst van zaken

Lijst van zaken

	Blijft achter	Gaat mee	Kan worden overgenomen	N.v.t.
Inrichting				
Tuinaanleg/bestrating	☒	☐	☐	☐
Beplanting	☒	☐	☐	☐
	☐	☐	☐	☒
Verlichting/installaties				
Buitenverlichting	☒	☐	☐	☐
Tijd- of schemerschakelaar/bewegingsmelder	☒	☐	☐	☐
	☐	☐	☐	☒
Bebouwing				
Tuinhuis/buitenberging	☒	☐	☐	☐
Kasten/werkbank in tuinhuis/berging	☐	☐	☐	☒
(Broei)kas	☐	☐	☐	☒
	☐	☐	☐	☒
	☐	☐	☐	☒
Overig				
Overige tuin, te weten:				
– (Sier)hek	☒	☐	☐	☐
– Vlaggenmast(houder)	☐	☐	☐	☒
–	☐	☐	☐	☒
–	☐	☐	☐	☒

Lijst van zaken

Lijst van zaken

NVM

Overig

Zijn er zaken die geen eigendom zijn van verkoper omdat er sprake is van een leasecontract of huurcontract. Zo ja, neemt verkoper de zaak mee of wordt het betreffende contract overgenomen?	Ja	Nee	Gaat mee	Moet worden overgenomen
CV	☐	☒	☐	☐
Boiler	☐	☒	☐	☐
Zonnepanelen	☐	☒	☐	☐
-	☐	☒	☐	☐
-	☐	☒	☐	☐
-	☐	☒	☐	☐
-	☐	☒	☐	☐
Bijlage(n) over te nemen contracten:				
–				
–				

Voor akkoord,

De opdrachtgever/verkoper,
(en echtgeno(o)t(e)/partner)

plaats en datum:

Koper,
(en echtgeno(o)t(e)/partner)

plaats en datum:

OOSTEROM
MAKELAARDIJ O.G.

Plattegrond van het perceel

OOSTEROM
MAKELAARDIJ O.G.

Kadastrale kaart

Kadastrale kaart

Uw referentie: Oosterom

Deze kaart is noordgericht
12345 Perceelnummer
25 Huisnummer
Vastgestelde kadastrale grens
Voorlopige kadastrale grens
Administratieve kadastrale grens
Bebouwing

Schaal 1: 500

Kadastrale gemeente	Sleen
Sectie	A
Perceel	4202

kadaster

Voor een eensluidend uittreksel, geleverd op 8 september 2026
De bewaarder van het kadaster en de openbare registers

Aan dit uittreksel kunnen geen betrouwbare maten worden ontleend.
De Dienst voor het kadaster en de openbare registers behoudt zich de intellectuele eigendomsrechten voor, waaronder het auteursrecht en het databankenrecht.

OOSTEROM
MAKELAARDIJ O.G.

Beste geïnteresseerde,
Wij danken u, mede namens de eigenaar, voor uw getoonde interesse in deze woning. In deze brochure treft u een overzicht van de verkoopinformatie van de woning. Mochten er na het lezen van de brochure vragen zijn dan helpen wij u graag verder. Als u geïnformeerd wilt worden met betrekking tot uw financiële mogelijkheden, dan brengen wij u desgewenst in contact met onze hypotheekadviseur.

Na de bezichtiging
De verkoper is uiteraard benieuwd naar uw reactie als u de woning heeft bezichtigd. Daarom stellen wij het erg op prijs als u een vlotte reactie geeft, ook als de woning niet is wat u zoekt.

Onderzoeks- en informatieplicht
De verkoper van een woning heeft informatieplicht, dat betekent dat de verkoper hem bekende informatie, die voor u als koper van belang kan zijn bij het nemen van de koopbeslissing, moet melden. Daarom is door de verkoper een 'vragenlijst voor de verkoop van een onroerende zaak' ingevuld. Die is op ons kantoor ter inzage en wordt op verzoek aan u opgestuurd of gemaild. Aan de andere kant heeft een koper onderzoeksplicht, dat geldt ook voor zaken die zijn op te vragen bij gemeente, provincie of andere openbare instellingen. Om zeker te zijn van uw zaak is het verstandig een aankoopmakelaar in te schakelen.

Interesse, en nu?
Als u geïnteresseerd bent in de woning en een bod uit wilt brengen is het verstandig eerst te weten wat uw financiële mogelijkheden zijn. Hierbij kunnen wij u van dienst zijn. Het uitbrengen van een bod wil niet zeggen dat u in onderhandeling bent, zolang de verkoper niet reageert op uw voorstel bent u nog niet in onderhandeling. Ook is het van belang dat u de voorwaarden waaronder het bod geldt, aan ons laat weten (denk bijvoorbeeld aan een ontbindende voorwaarde met betrekking tot uw financiering).

Koopovereenkomst
Als er een overeenkomst wordt gesloten worden de afspraken die door koper en verkoper zijn gemaakt vastgelegd in een NVM koopakte. Dit is een model-overeenkomst, ontwikkeld door de NVM, de Vereniging Eigen Huis en de Consumentenbond. De verkoper verlangt van u een waarborgsom of bankgarantie van 10 % van de koopsom, dit wordt vastgelegd in de koopakte.

Deze brochure
Deze brochure is door ons met zorg samengesteld. De in deze brochure opgenomen plattegronden zijn ter indicatie. Voor de informatie in deze brochure zijn wij deels afhankelijk van derden. Als er onvolkomenheden in de brochure staan aanvaarden wij daarvoor geen aansprakelijkheid. U kunt aan de inhoud van deze brochure geen rechten ontlenen.

OOSTEROM
MAKELAARDIJ O.G.

Ons NVM-makelaarskantoor bestaat sinds 1981 en heeft als werkgebied de Drentse Hondsrug en het Veenkoloniale gebied. Onze werkzaamheden bestaan uit het bemiddelen bij de aankoop en verkoop van onroerende zaken, alsmede het uitbrengen van taxaties. Ons team van deskundige medewerkers helpt u graag!

Verkoopmakelaar
Als u in ons werkgebied woont en uw huis gaat verkopen helpen wij u graag bij de verkoop van uw woning. Door ons uitgebreide netwerk zijn de woningen die wij te koop aanbieden onder een groot aantal potentiële kopers bekend. En door onze jarenlange ervaring kennen wij de markt als geen ander. Mogen wij u in een persoonlijk gesprek vertellen wat wij voor u kunnen betekenen bij de verkoop van uw woning? Een eerste gesprek en waardebepaling van uw woning kosten u niets!

Aankoopmakelaar
Als u een woning zoekt doet u er verstandig aan uw eigen NVM-aankoopmakelaar in te schakelen. De makelaar die u tegenkomt als u het huis gaat bezichtigen is de makelaar van de verkoper. En die behartigt uitsluitend de belangen van de verkoper. Wij begeleiden u als aankoopmakelaar van de eerste bezichtiging tot en met overdracht bij de notaris. We kennen de markt en zijn een sterke onderhandelaar. Met een aankoopmakelaar bespaart u tijd en geld en voorkomt u problemen!

Taxaties
Bij financiering, boedelscheiding, bedrijfsbeëindiging of successie aangifte heeft u een taxatierapport nodig. Omdat wij zijn aangesloten bij de NVM en NWWI en als taxateur gecertificeerd zijn door VastgoedCert worden door ons uitgebrachte taxatierapporten door elke instelling geaccepteerd. Als u een taxatierapport nodig heeft, dan voeren wij dat snel en deskundig voor u uit!

Addy Oosterom – NVM-makelaar

Peter Oosterom – Vastgoedadviseur

Ons kantoor in het centrum van Borger is geopend op werkdagen tussen 9:00 en 17:00 uur. Buiten kantooruren en op zaterdag werken wij op afspraak.

U bent van harte welkom op ons kantoor, gelegen tussen de supermarkten AH en Boni. In de directe omgeving is voldoende openbare parkeerruimte.

Ons kantooradres:
Achter de Brink 31, 9531 AZ Borger
Tel. 0599-234605
info@oosterom-makelaardij.nl
www.oosterom-makelaardij.nl

NVM

funda powered by nvm