

## INFORMATIEBROCHURE



***EES, Buinerweg 8-43***



EES

BUINERWEG 8 – 43

Op park 'Het Land van Bartje' staat dit **VRIJSTAANDE CHALET** met veranda op 444 m<sup>2</sup> grond. Het park bevindt zich op de Hondsrug in Drenthe. De grond is eigendom, de tuin ligt rondom de woning. Het chalet is staat niet ver van de ingang van het park, nabij de centrale voorzieningen en is gebouwd in 2003. Voorzien van een veranda, canexel gevelbekleding, vloer-, gevel- en dakisolatie, dubbele beglazing en centrale verwarming met een Intergas HR combiketel.

Verhuur vindt plaats via Landal GreenParks. Het recreatiepark ligt op de Hondsrug vlakbij Borger (een toeristische plaats met een groot aantal winkels) en naast uitgestrekte bossen, het biedt een groot aantal voorzieningen, waaronder zwembaden (binnen- en buitenbad), restaurant, kids club en speelplaats 'Bartje's Boerderij', beauty & wellness, winkel, fietsverhuur, wasserette en tennisbaan. Direct bij het park ligt een golfbaan (Country Golf Ees).

Vraagprijs € 59.500,-- k.k.



**EES**

**BUINERWEG 8 – 43**

**Indeling:** entree, CV-kast, separaat toilet (wandcloset), woonkamer met een schuifpui naar de veranda, er is een open keuken die is voorzien van inbouwapparatuur (afzuigkap, gaskookplaat, koelkast met vriesvak, combimagnetron en vaatwasser), 2 slaapkamers (waarvan één met kastenwand), de badkamer is voorzien van een douchecabine en een wastafel.

- dit chalet staat op een beschutte plek
- de inventaris is bij de prijs inbegrepen
- goede verhuurmogelijkheden via Landal GreenParks

**Vraagprijs € 59.500,- k.k.**

## Kenmerken

---

### Oppervlakten en inhoud

Woonoppervlakte: 42 m<sup>2</sup>  
Gebouwegebonden buitenruimte: 21 m<sup>2</sup>  
Perceeloppervlakte: 444 m<sup>2</sup>  
Inhoud: 120 m<sup>3</sup>  
Woonkamer: 16 m<sup>2</sup>

### Indeling

Aantal kamers: 3  
Aantal slaapkamers: 2  
Aantal badkamers: 1  
Badkamervoorz.: Wastafel, Douche  
Aantal woonlagen: 1 woonlaag  
Voorzieningen: Tv kabel en schuifpui

### Energie

Energie label: omdat de woning een oppervlakte heeft van minder dan 50 m<sup>2</sup> is een energie label niet verplicht  
Isolatie: Dakisolatie, muurisolatie, vloerisolatie en dubbel glas  
Verwarming: C.V.-Ketel  
Warm water: C.V.-Ketel  
Cv-ketel: Intergas (Gas gestookt combiketel, eigendom)

### Bouw

Type: Woonhuis  
Soort : Stacaravan, vrijstaande woning  
Bouwvorm: Bestaande bouw  
Bouwjaar: 2003  
Bijzonderheden: Gestoffeerd, Gemeubileerd  
Dak: Plat dak (licht hellend)

### Buitenruimte

Ligging: Op park Het Land van Bartje te Ees nabij Borger, Aan rustige weg, beschutte ligging en in bosrijke omgeving  
Tuin: Tuin rondom en zonneterras  
Kwaliteit: Verzorgd

### Parkeergelegenheid


Parkeerplaats bij het chalet (beleid: 1 auto per accommodatie)

## Kadastrale gegevens


---

Gemeente Borger, sectie D, nummer 3963  
Oppervlakte: 444 m<sup>2</sup>  
Eigendomssituatie: Volle eigendom

## Locatie

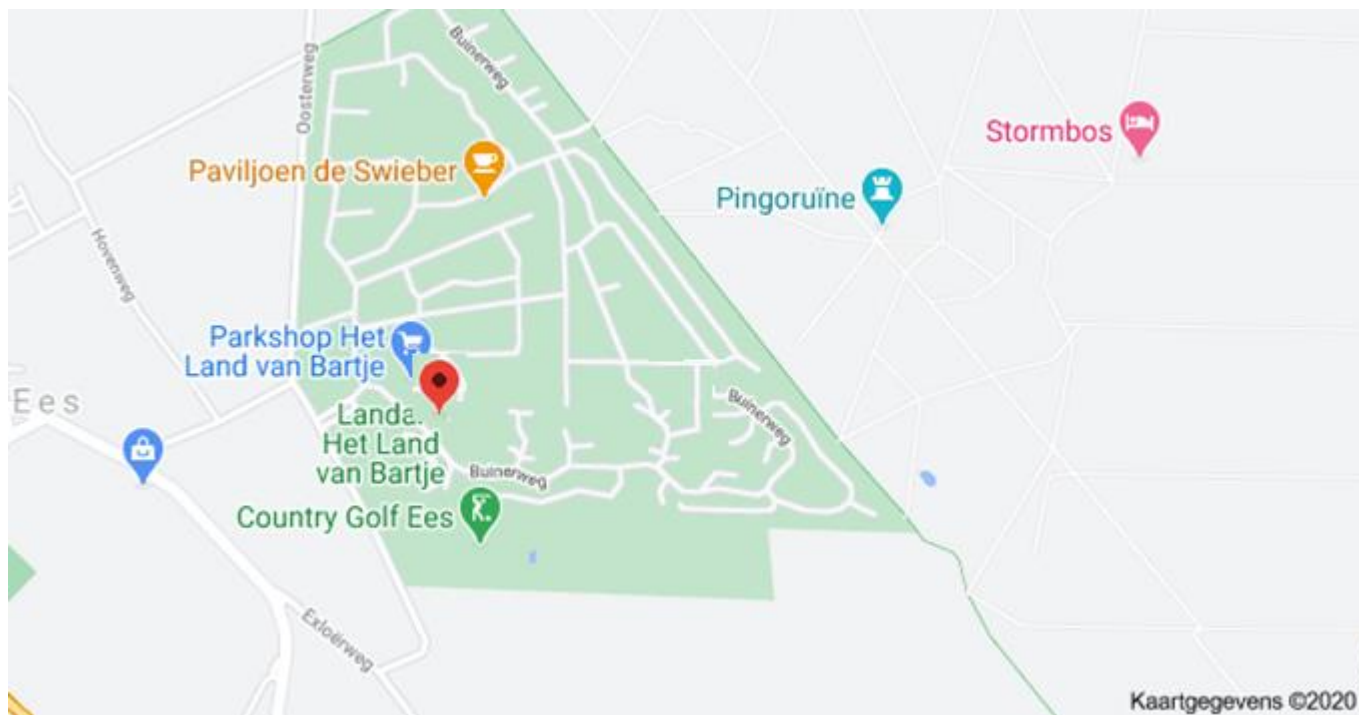

## Plattegrond

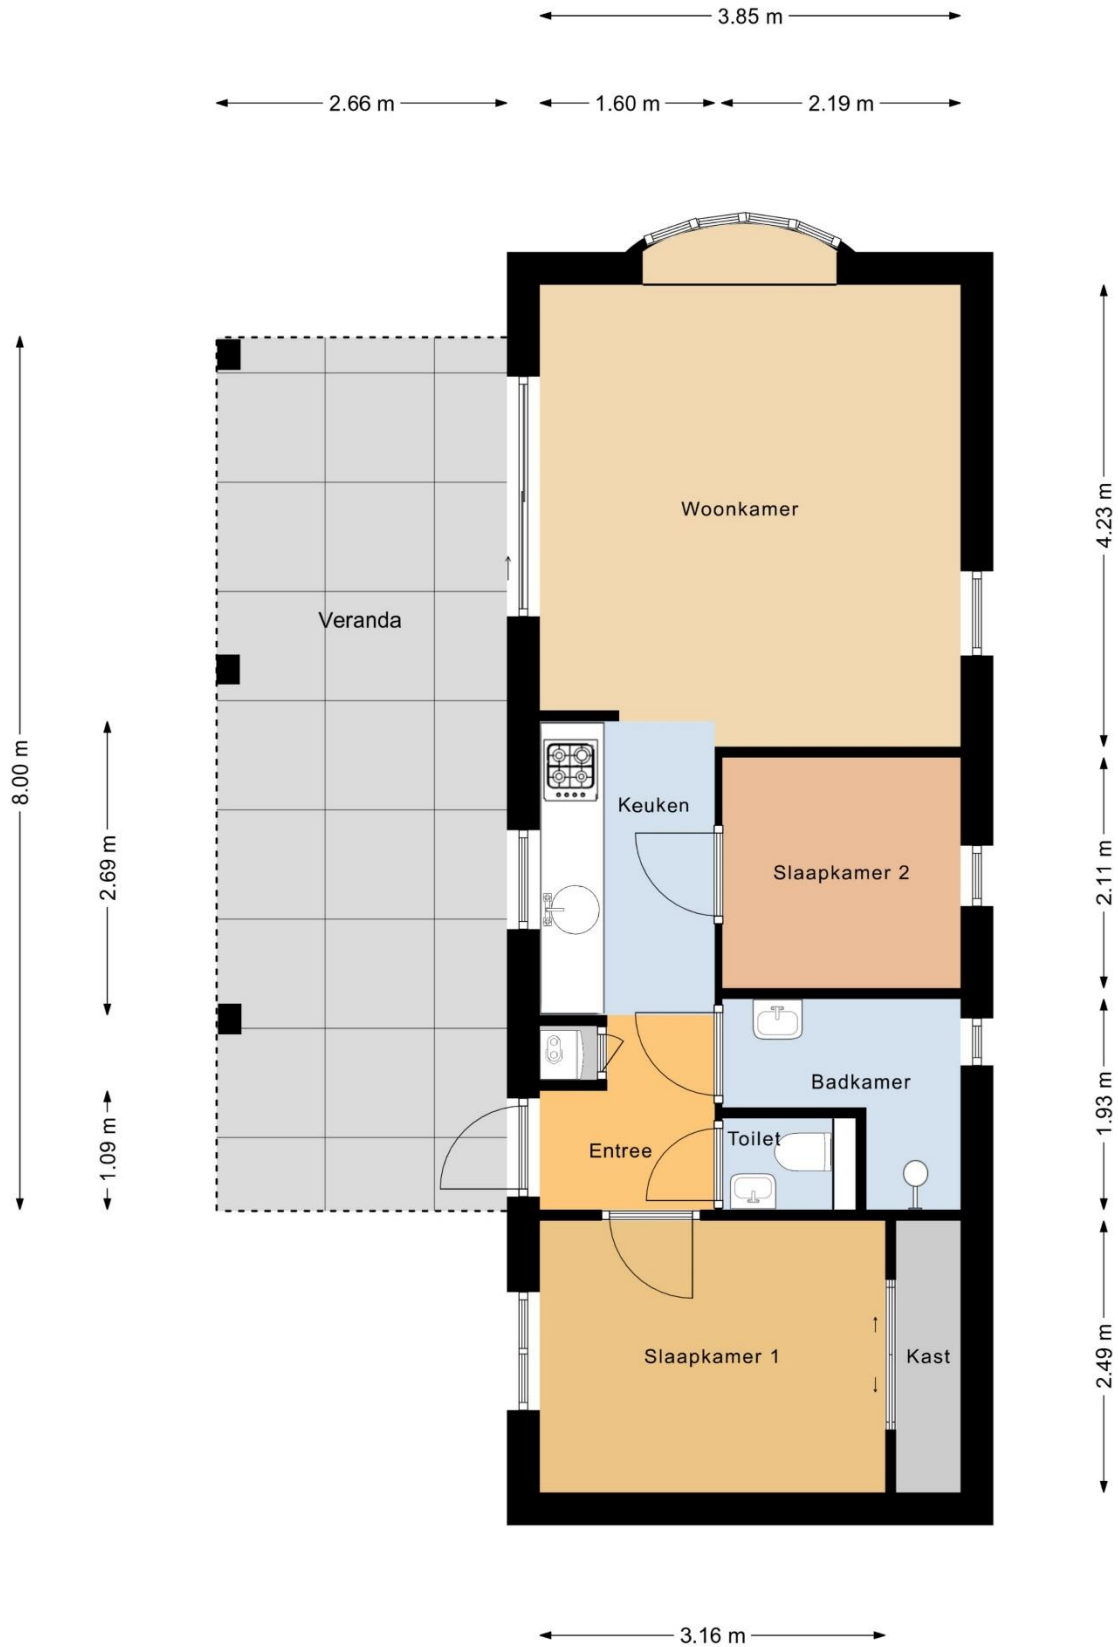









## Foto's van recreatiepark Het Land van Bartje te Ees



## Foto's van recreatiepark Het Land van Bartje te Ees



## Foto's van recreatiepark Het Land van Bartje te Ees



## Foto's van recreatiepark Het Land van Bartje te Ees



## Plattegrond van recreatiepark Het Land van Bartje te Ees

## Plattegrond & faciliteiten Parkplan & Einrichtungen Map & facilities

Landel Het Land van Bartje  
Burenweg 8  
NL-9536 PB Ees  
+31 (0) 590-23 61 62  
www.landel.nl/hotlandvanbartje



- A** = Centrumvoorziening Eeserborgh met receptie, Familienrestaurant Smulpunt, binnenspeelplaatsje, cadeauwinkel, overdekt zwembad, sauna en solarium  
**Centrum Eeserborgh** mit Rezeption, Familienrestaurant, Indoor-Spielplatz, Parkshop, Hallenbad, Sauna und Sonnenbank  
**Centre facilities Eeserborgh** with reception, Family restaurant, indoor playground, shop, indoor swimming pool, sauna and solarium
- B** = A-la-carte restaurant met terras  
A-la-carte Restaurant mit Terrasse  
Restaurant with terrace
- C** = Tennisbaan - Tennisplatz - Tennis court

- D** = Ponyranch - Ponyranch - Pony ranch
- E** = Grote speeltuin  
Großer Spielplatz  
Large playground
- E1** = Grote speeltuin/zandvlakte  
Großer Spielplatz/Sandfläche  
Large playground/sandbed
- F** = Wasserrette en verhuurafdeling  
Waschsalon und Vermietung  
Laundrette and rental department
- G** = Bartje's Boarderj/Bollo Club  
o.a. met indoorspeelvoorziening  
u.a. mit Indoorspielplatz  
with indoor children's playground

- H** = Midgetgolf - Minigolf  
Midgetgolf
- I** = Airtrampoline - Air-Trampolin
- J** = Openlucht zwembad - Freibad  
Outdoor swimming pool
- K** = Speelplaatsen - Spielplätze  
Playgrounds
- M** = Tafeltennis - Tischtennis - Table tennis
- N** = Waterspeeltoestel - Wasserspielgerät  
Waterkiosk attribute
- O** = Kleine supermarkt - Kleiner Supermarkt  
Small supermarket
- W** = AED - Defibrillator
- T** = Telefooncel - Telefonzelle - Phone booth

- P** = Centrale parkeerplaatsen - Zentralparkplatz  
Central parking
- W** = Wandelpad - Wanderweg  
Pedestrian road

## Kadastrale kaart

Kadastrale kaart

Uw referentie: Oosterom



<p>12345 25</p> <p>— Vastgestelde kadastrale grens — Voorlopige kadastrale grens — Administratieve kadastrale grens — Bebouwing</p> <p>Voor een eensluitend uittreksel, geleverd op 7 maart 2023 De bewaarder van het kadaster en de openbare registers</p>	<p>Schaal 1: 500</p> <p>Kadastrale gemeente: Borger Sectie: D Perceel: 3963</p> <p>Aan dit uittreksel kunnen geen betrouwbare maten worden ontleend. De Dienst voor het kadaster en de openbare registers behoudt zich de intellectuele eigendomsrechten voor, waaronder het auteursrecht en het databankenrecht.</p>	<p>kadaster</p> 
---	---	---

## Beste geïnteresseerde,

Wij danken u, mede namens de eigenaar, voor uw getoonde interesse in deze woning. In deze brochure treft u een overzicht van de verkoopinformatie van de woning. Mochten er na het lezen van de brochure vragen zijn dan helpen wij u graag verder. Als u geïnformeerd wilt worden met betrekking tot uw financiële mogelijkheden, dan brengen wij u desgewenst in contact met onze hypotheekadviseur.



## Na de bezichtiging

De verkoper is uiteraard benieuwd naar uw reactie als u de woning heeft bezichtigd. Daarom stellen wij het erg op prijs als u een vlotte reactie geeft, ook als de woning niet is wat u zoekt.

## Onderzoeks- en informatieplicht

De verkoper van een woning heeft informatieplicht, dat betekent dat de verkoper hem bekende informatie, die voor u als koper van belang kan zijn bij het nemen van de koopbeslissing, moet melden. Daarom is door de verkoper een 'vragenlijst voor de verkoop van een onroerende zaak' ingevuld. Die is op ons kantoor ter inzage en wordt op verzoek aan u opgestuurd of gemaild. Aan de andere kant heeft een koper onderzoeksplicht, dat geldt ook voor zaken die zijn op te vragen bij gemeente, provincie of andere openbare instellingen. Om zeker te zijn van uw zaak is het verstandig een aankoopmakelaar in te schakelen.

## Interesse, en nu?

Als u geïnteresseerd bent in de woning en een bod wilt brengen is het verstandig eerst te weten wat uw financiële mogelijkheden zijn. Hierbij kunnen wij u van dienst zijn. Het uitbrengen van een bod wil niet zeggen

dat u in onderhandeling bent, zolang de verkoper niet reageert op uw voorstel bent u nog niet in onderhandeling. Ook is het van belang dat u de voorwaarden waaronder het bod geldt, aan ons laat weten (denk bijvoorbeeld aan een ontbindende voorwaarde met betrekking tot uw financiering).

## Koopovereenkomst

Als er een overeenkomst wordt gesloten worden de afspraken die door koper en verkoper zijn gemaakt vastgelegd in een NVM koopakte. Dit is een modelovereenkomst, ontwikkeld door de NVM, de Vereniging Eigen Huis en de Consumentenbond. De verkoper verlangt van u een waarborgsom of bankgarantie van 10 % van de koopsom, dit wordt vastgelegd in de koopakte.

## Deze brochure

Deze brochure is door ons met zorg samengesteld. De in deze brochure opgenomen plattegronden zijn ter indicatie. Voor de informatie in deze brochure zijn wij deels afhankelijk van derden. Als er onvolkomenheden in de brochure staan aanvaarden wij daarvoor geen aansprakelijkheid. U kunt aan de inhoud van deze brochure geen rechten ontleen.



Ons NVM-makelaarskantoor bestaat sinds 1981 en heeft als werkgebied de Drentse Hondsrug en het Veenkoloniale gebied. Onze werkzaamheden bestaan uit het bemiddelen bij de aankoop en verkoop van onroerende zaken, alsmede het uitbrengen van taxaties. Ons team van deskundige medewerkers helpt u graag!

## Verkoopmakelaar

Als u in ons werkgebied woont en uw huis gaat verkopen helpen wij u graag bij de verkoop van uw woning. Door ons uitgebreide netwerk zijn de woningen die wij te koop aanbieden onder een groot aantal potentiële kopers bekend. En door onze jarenlange ervaring kennen wij de markt als geen ander. Mogen wij u in een persoonlijk gesprek vertellen wat wij voor u kunnen betekenen bij de verkoop van uw woning? Een eerste gesprek en waardebeoordeling van uw woning kosten u niets!

## Aankoopmakelaar

Als u een woning zoekt doet u er verstandig aan uw eigen NVM-aankoopmakelaar in te schakelen. De makelaar die u tegenkomt als u het huis gaat bezichtigen is de makelaar van de verkoper. En die behartigt uitsluitend de belangen van de verkoper. Wij begeleiden u als aankoopmakelaar van eerste bezichtiging tot en met overdracht bij de notaris. We kennen de markt en zijn een sterke onderhandelaar. Met een aankoopmakelaar bespaart u tijd en geld en voorkomt u problemen!

## Taxaties

Bij financiering, boedelscheiding, bedrijfsbeëindiging of successie aangifte heeft u een taxatierapport nodig. Omdat wij zijn aangesloten bij de NVM en NWWI en als

taxateur gecertificeerd zijn door VastgoedCert worden door ons uitgebrachte taxatierapporten door elke instelling geaccepteerd. Als u een taxatierapport nodig heeft voeren wij dat snel en deskundig voor u uit!



Addy Oosterom – NVM-makelaar



Peter Oosterom – Vastgoedadviseur



Ons kantoor in het centrum van Borger is geopend op werkdagen tussen 9:00 en 17:00 uur. Buiten kantooruren en op zaterdag werken wij op afspraak.

U bent van harte welkom op ons kantoor, gelegen tussen de supermarkten AH en Boni. In de directe omgeving is voldoende parkeerruimte (blauwe zone).

Ons kantooradres:

**Achter de Brink 31, 9531 AZ Borger**

**Tel. 0599-234605**

[info@oosterom-makelaardij.nl](mailto:info@oosterom-makelaardij.nl)

[www.oosterom-makelaardij.nl](http://www.oosterom-makelaardij.nl)